


# Ripal®-Deckenheizung

## Trockenverlegung unter Rohdecke

ACHTUNG! Nicht Maßstabgetreu!

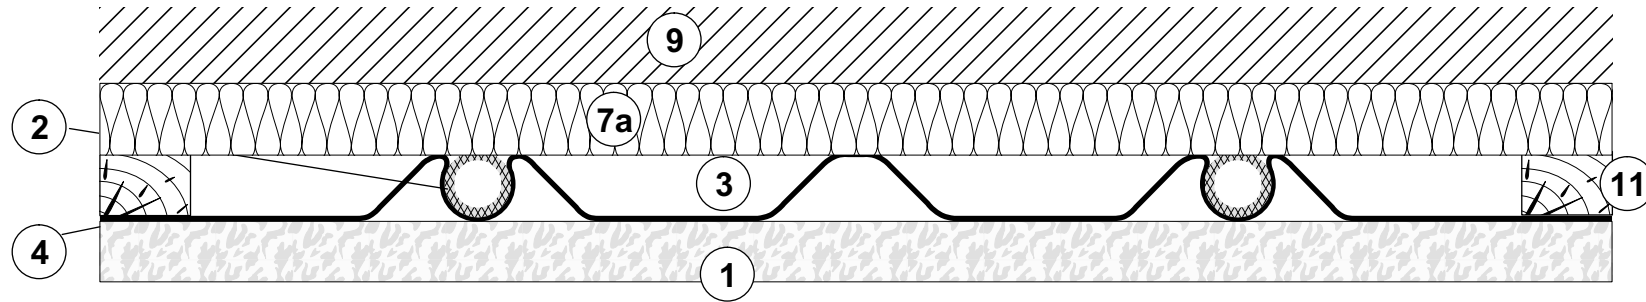

mit Dämmung durchgehend  
und Lagerhölzern für Deckenverkleidung

- |   |  |    |  |
|---|--|----|--|
| ① | Ripal®-Zementspanplatte 10 mm                    | ⑦a | Dämmung (z.B. feste Holzfaserdämmplatte) |
| ② | Ripal®-Heizungsrohr 20 x 2 mm                    | ⑨  | Rohdecke                                 |
| ③ | Luftschicht unter dem Ripal®-Wärmeleitblech      | ⑪  | Lagerholz (z.B. 20 x 60 mm)              |
| ④ | Ripal®-Wärmeleitblech BB/BS aus Aluminium 0,6 mm |    |  |