


Ripal®-Fußbodenheizung

Nassverlegung auf Rohfußboden

ACHTUNG! Nicht Maßstabgetreu!

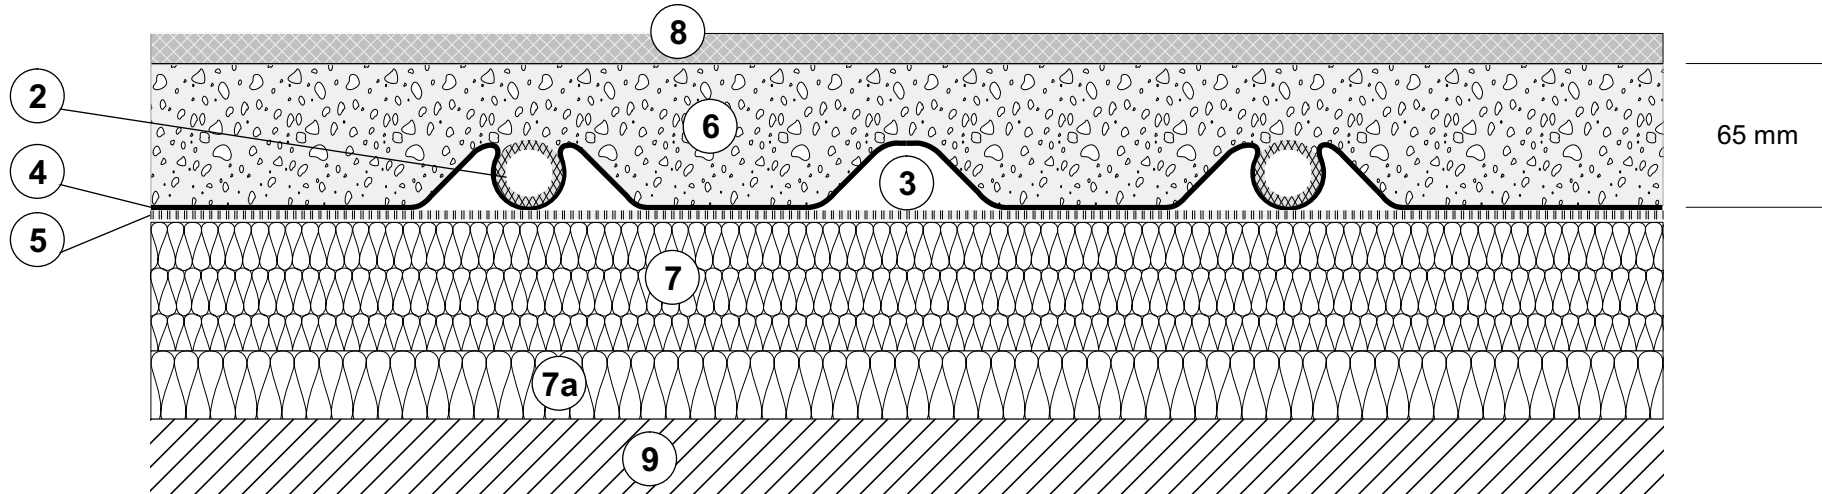

schwimmende Verlegung auf Dämmung gegen unbeheizt
für Zementestrich mit div. Belägen

- | | | | |
|---|---|----|--|
| ② | Ripal®-Heizungsrohr 20 x 2 mm | ⑥ | Zementestrich ca. 45 mm Überdeckung (65 mm inc. Ripal®-Heizsystem) |
| ③ | Luftschicht unter dem Ripal®-Wärmeleitblech | ⑦ | Wärmedämmung (z.B. PS, PU, Holzfaserdämmung) |
| ④ | Ripal®-Wärmeleitblech BL aus Aluminium 0,6 mm | ⑦a | Trittschalldämmung (z.B. PST) |
| ⑤ | Ripal®-Hartkarton mit PE-Folie beschichtet 1,6 mm | ⑧ | Belag (z.B. Fliesen, Laminat, PVC, Auslegware) |
| | | ⑨ | Rohfußboden (Beton, tragende Dielung) |