


# Ripal®-Fußbodenheizung

## Nassverlegung auf Rohfußboden

ACHTUNG! Nicht Maßstabgetreu!

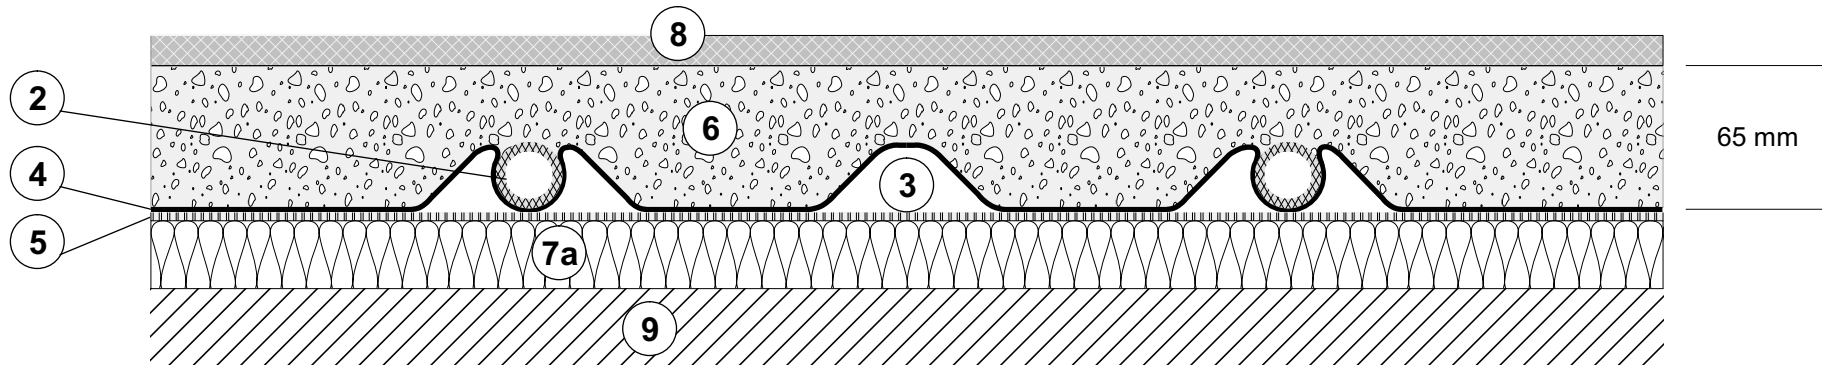

schwimmende Verlegung auf Dämmung gegen beheizt  
für Zementestrich mit div. Belägen

- |   |   |    |  |
|---|---|----|--|
| ② | Ripal®-Heizungsrohr 20 x 2 mm                     | ⑥  | Zementestrich ca. 45 mm Überdeckung (65 mm inc. Ripal®-Heizsystem) |
| ③ | Luftschicht unter dem Ripal®-Wärmeleitblech       | ⑦a | Trittschalldämmung (z.B. PST)                                      |
| ④ | Ripal®-Wärmeleitblech BL aus Aluminium 0,6 mm     | ⑧  | Belag (z.B. Fliesen, Laminat, PVC, Auslegware)                     |
| ⑤ | Ripal®-Hartkarton mit PE-Folie beschichtet 1,6 mm | ⑨  | Rohfußboden (Beton, tragende Dielung)                              |