


Ripal®-Fußbodenheizung

Trockenverlegung auf gedämmten Rohfußboden

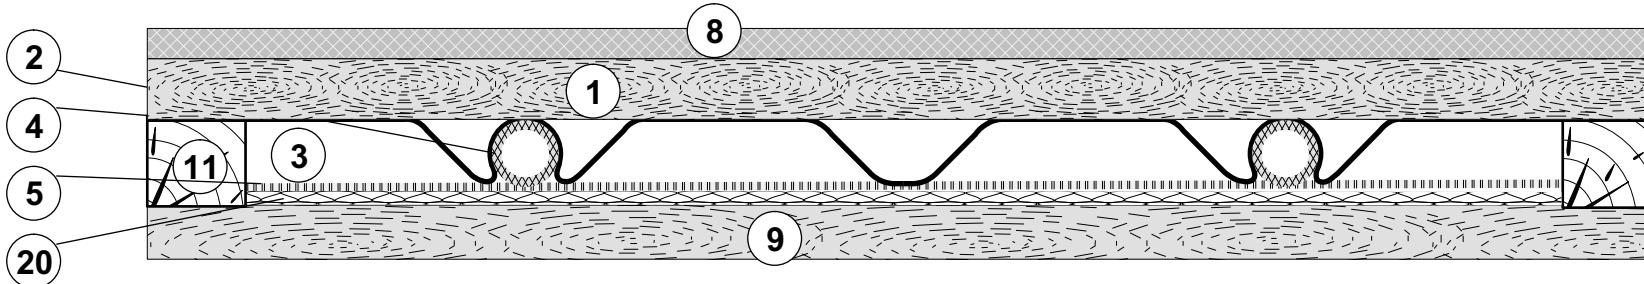

mit Lagerhölzern für Spanplatte mit diversen Belägen

- | | | | |
|-----|--|------|---|
| (1) | Abdeckplatte Ripal®-Zementspan-Platte 20 mm | (8) | Belag (z.B. PVC, Parkett 8 mm) |
| (2) | Ripal®-Heizungsrohr 20 x 2 mm | (9) | Abschluß des gedämmten Rohfußbodens (z.B. Ripal®-Zementspan-Platte) |
| (3) | Luftschicht unter dem Ripal®-Wärmeleitblech | (11) | Ripal®-Lagerholz aluminiumbeschichtet 60 x23 mm
geschraubt |
| (4) | Ripal®-Wärmeleitblech BB/BS aus Aluminium 0,6 mm | (20) | Ripal®-Wellkarton 2 mm |
| (5) | Ripal®-Hartkarton 1,5 mm | | |