


Ripal®-Fußbodenheizung

Trockenverlegung auf Rohfußboden

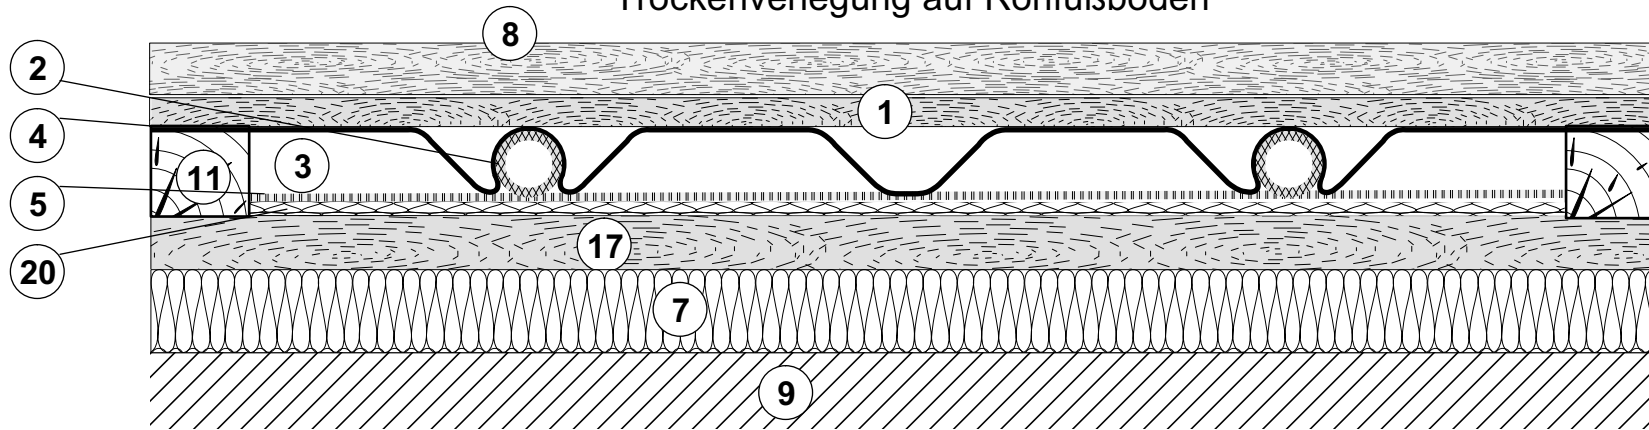

ACHTUNG! Nicht Maßstabgetreu!

schwimmend auf Dämmung
mit Lagerhölzern für Abdeckplatte mit Dreischichtparkett

- | | | | |
|---|--|---|---|
| ① | Abdeckplatte Ripal®-Zementspanplatte 8 mm | ⑧ | Belag Dreischicht-Parkett 14 mm großformatig |
| ② | Ripal®-Heizungsrohr 20 x 2 mm | ⑨ | Rohfußboden (Beton, tragende Dielung) |
| ③ | Luftschicht unter dem Ripal®-Wärmeleitblech | ⑪ | Ripal®-Lagerholz aluminiumbeschichtet 60 x 23 mm geschraubt |
| ④ | Ripal®-Wärmeleitblech BB/BS aus Aluminium 0,6 mm | ⑰ | Ripal®-Zementspanplatte 18 mm verleimt |
| ⑤ | Ripal®-Hartkarton 1,5 mm | ⑳ | Ripal®-Wellkarton 2 mm |
| ⑦ | Wärme-/Trittschalldämmung (z.B. Holzweichfaser) | | |