


Ripal®-Fußbodenheizung

Trockenverlegung in der Holzbalken-Sichtdecke

ACHTUNG! Nicht Maßstabgetreu!

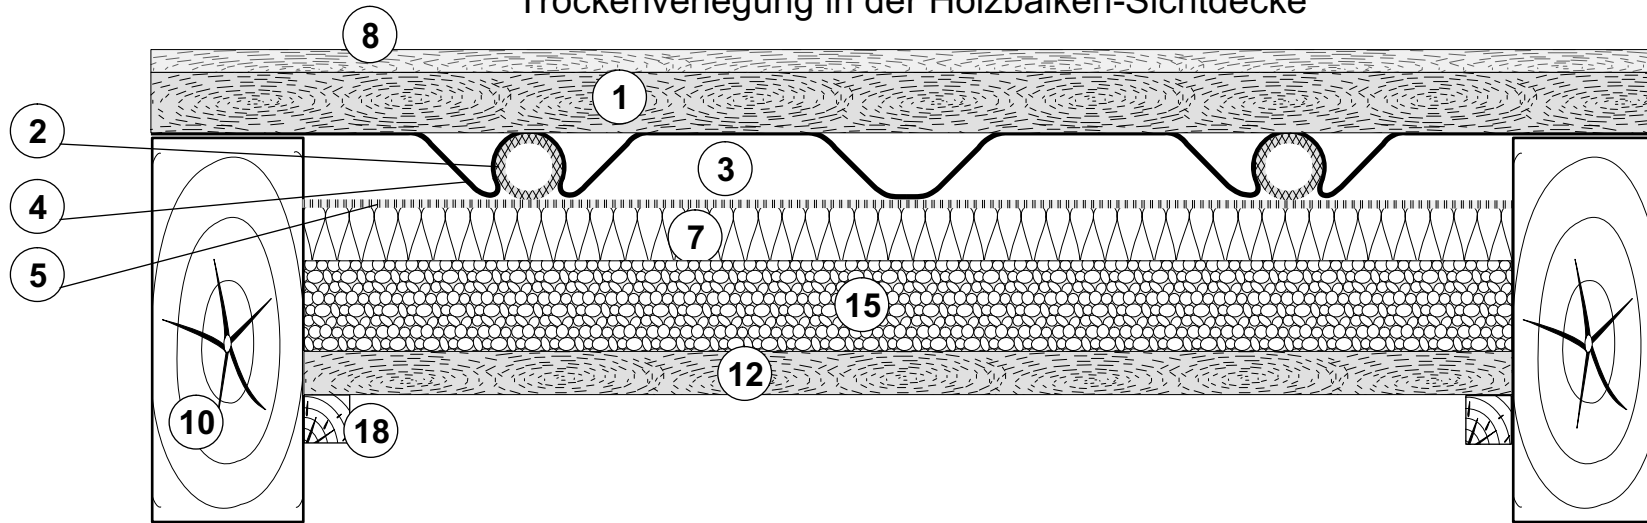

vorhandene Dämmung zwischen den Balken auf Einschub,
Verlegung auf Dämmung für diverse Beläge

- | | | | |
|---|--|---|---|
| ① | Abdeckplatte Ripal®-Zementspanplatte 20 mm) | ⑦ | Wärmedämmung druckfest (z.B. Holzweichfaser) |
| ② | Ripal®-Heizungsrohr 20 x 2 mm | ⑧ | Belag (z.B. PVC, Parkett 8 mm) |
| ③ | Luftschicht unter dem Ripal®-Wärmeleitblech | ⑩ | Holzbalken (bei Bedarf mit Lagerholz zum Ausgleich) |
| ④ | Ripal®-Wärmeleitblech BB/BS aus Aluminium 0,6 mm | ⑫ | tragfähiger Einschub (z.B. Ripal®-Zementspanplatte, alte Dielung, vorhandener Einschub) |
| ⑤ | Ripal®-Hartkarton 1,5 mm | ⑮ | vorhandene Dämmung (z.B. Sand, Lehm, Schlacke) |
| | | ⑱ | Auflageholz Einschub |