ACHTUNG! Nicht Maßstabsgetreu!

Ripal®-Fußbodenheizung

Trockenverlegung auf Holzbalkendecke mit tragfähiger Dielung

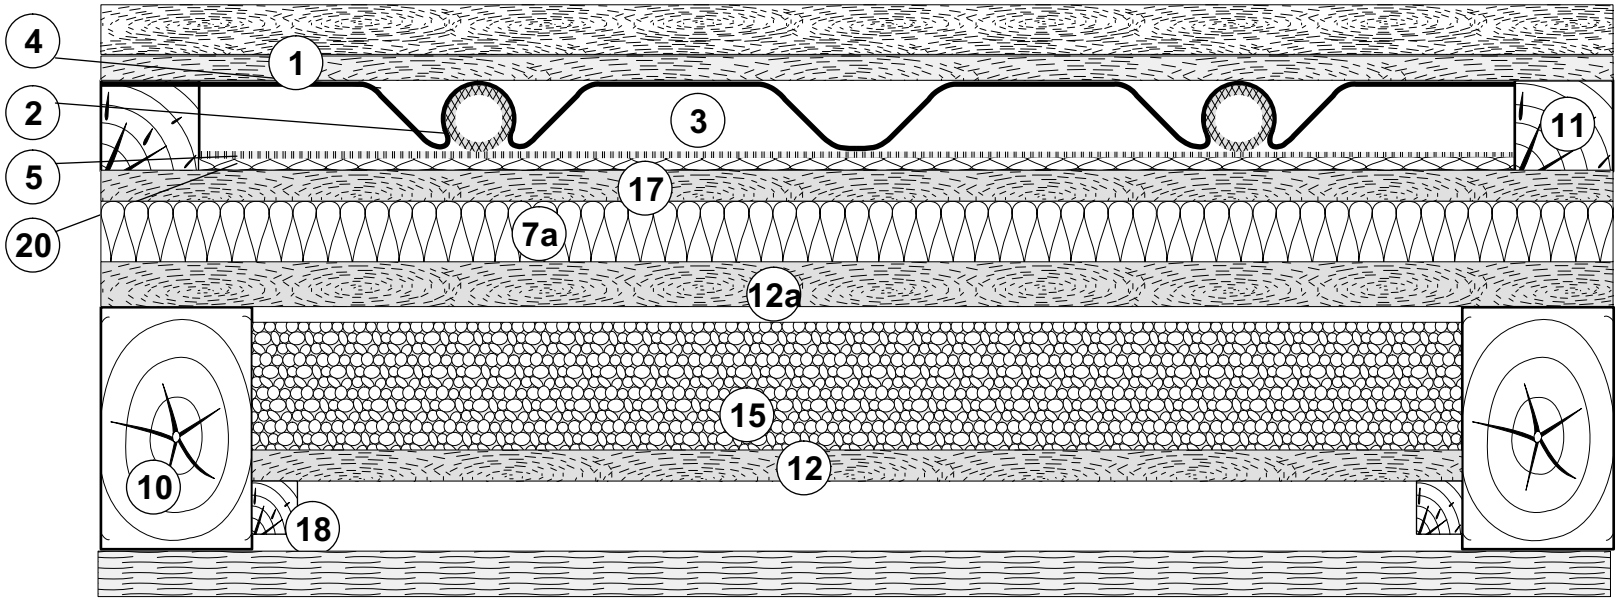

schwimmende Verlegung

auf Trittschalldämmung mit Lagerhölzern Abdeckplatte mit Dreischichtparkett

1	Abdeckplatte Ripal®-Zementspanplattte 8 mm	11	Ripal®-Lagerholz aluminiumbeschichtet 60 x 23 mm geschraubt
2	Ripal®-Heizungsrohr 20 x 2 mm	12	vorhandener Einschub für alte Dämmung/Füllung
3	Luftschicht unter dem Ripal®-Wärmeleitblech	12a	alte tragfähige Dielung oder Ripal®-Zementspanplattte
4	Ripal®-Wärmeleitblech BB/BS aus Aluminium 0,6 mm	15	vorhandene Dämmung (z.B. Sand, Lehm, Schlacke)
5	Ripal®-Hartkarton 1,5 mm	17	Ripal®-Zementspanplattte 18 mm verleimt
7a	Trittschalldämmung (z.B. Holzweichfaser)	18	Auflageholz Einschub
8	Belag Dreischicht-Parkett 14 mm großformatig	19	Schalung, Deckenverkleidung
10	Holzbalken (bei Bedarf mit Lagerholz zum Ausgleich)	20	Ripal®-Wellkarton 2 mm

Ripal GmbH; Radeburger Str. 44, 01471 Radeburg OT Volkersdorf
Tel/Fax: 035 207/890 60 / 890 61; info@Ripal.de; www.ripal.de