


# Ripal®-Fußbodenheizung

## Trockenverlegung auf gedämmten Rohfußboden

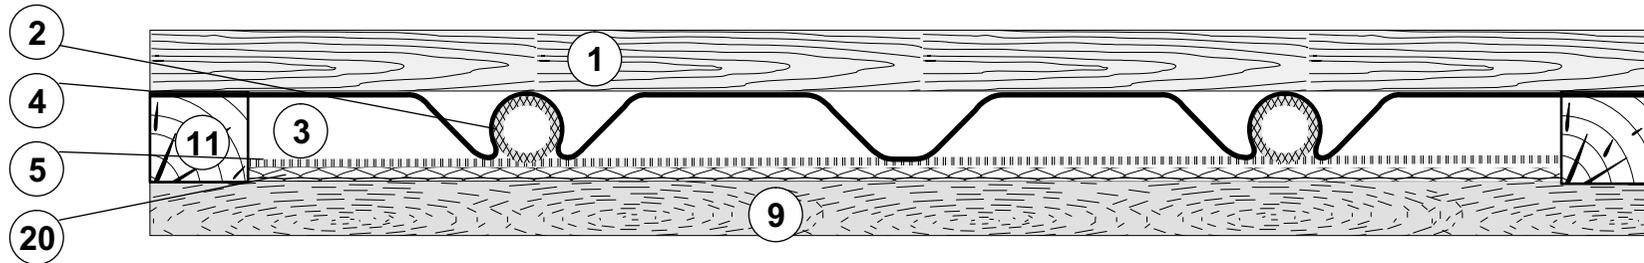

ACHTUNG! Nicht Maßstabgetreu!

mit Lagerhölzern für Dielung

- |   |  |   |  |
|---|--|---|--|
| ① | Dielung massiv (z.B 20-25 mm)                    | ⑤ | Ripal®-Hartkarton 1,5 mm   |
| ② | Ripal®-Heizungsrohr 20 x 2 mm                    | ⑨ | Abschluß des gedämmten Rohfußbodens (z.B. Ripal®-Zementspan-Platte, Rauhspund) |
| ③ | Luftschicht unter dem Ripal®-Wärmeleitblech      | ⑪ | Ripal®-Lagerholz aluminiumbeschichtet 60 x 23 mm geschraubt                    |
| ④ | Ripal®-Wärmeleitblech BB/BS aus Aluminium 0,6 mm | ⑳ | Ripal®-Wellkarton 2 mm   |