


# Ripal®-Fußbodenheizung

Trockenverlegung mit Ripal®-Wärmeleitschüttung auf Rohfußboden

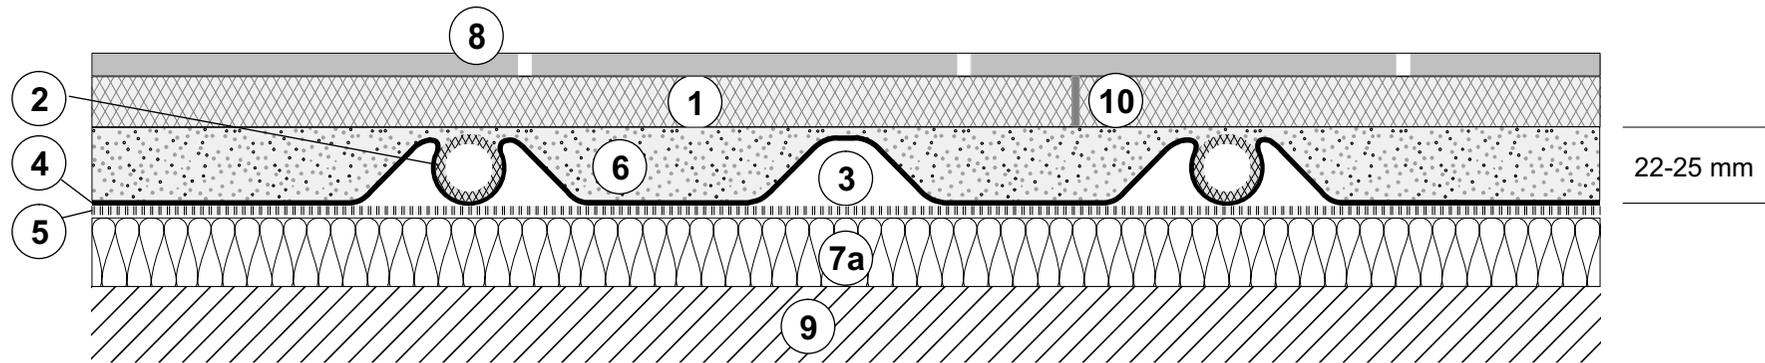

schwimmende Verlegung auf Dämmung gegen beheizt  
mit Verlegeplatte und Fliesen

- |   |   |    |  |
|---|---|----|--|
| ① | Ripal®-Verlegeplatte VP1, 12 mm dick          | ⑥  | Ripal®-Wärmeleitschüttung, min 22-25 mm incl. Ripal®-Heizung |
| ② | Ripal®-Heizungsrohr 20 x 2 mm                 | ⑦a | Wärme-/Trittschalldämmung (z.B. Holzweichfaser)              |
| ③ | Luftschicht unter dem Ripal®-Wärmeleitblech   | ⑧  | Fliesen  |
| ④ | Ripal®-Wärmeleitblech BL aus Aluminium 0,6 mm | ⑨  | Rohfußboden (Beton, tragende Dielung)                        |
| ⑤ | Ripal®-Hartkarton 1,5 mm                      | ⑩  | Fuge geklebt mit Epoxidkleber                                |