


# Ripal®-Fußbodenheizung

Trockenverlegung mit Ripal®-Wärmeleitschüttung, Rohfußboden mit erhöhtem Ausgleich

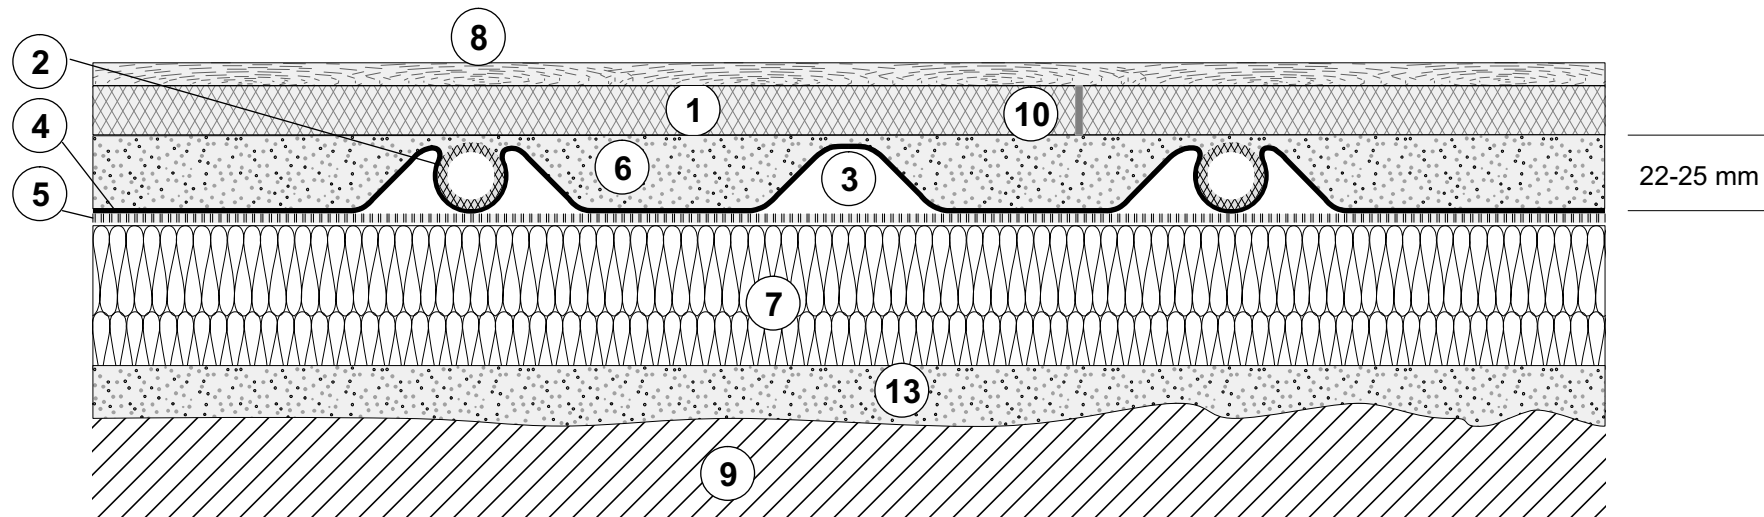

schwimmende Verlegung auf Dämmung gegen unbeheizt  
mit Verlegeplatte und diversen Belägen

- |   |   |   |  |
|---|---|---|--|
| ① | Ripal®-Verlegeplatte VP1, 12 mm dick          | ⑥ | Ripal®-Wärmeleitschüttung, min 22-25 mm incl. Ripal®-Heizung |
| ② | Ripal®-Heizungsrohr 20 x 2 mm                 | ⑦ | Wärmedämmung gegen unbeheizt druckfest                       |
| ③ | Luftschicht unter dem Ripal®-Wärmeleitblech   | ⑧ | diverse Beläge (Fliesen, Laminat, Kork, PVC, Parkett)        |
| ④ | Ripal®-Wärmeleitblech BL aus Aluminium 0,6 mm | ⑨ | Rohfußboden (Beton, tragende Dielung)                        |
| ⑤ | Ripal®-Hartkarton 1,5 mm                      | ⑩ | Fuge geklebt mit Epoxidkleber                                |
|   |   | ⑬ | Ausgleich druckfest bei starken Unebenheiten                 |