


Ripal®-Fußbodenheizung

Trockenverlegung mit Ripal®-Wärmeleitschüttung auf Rohfußboden

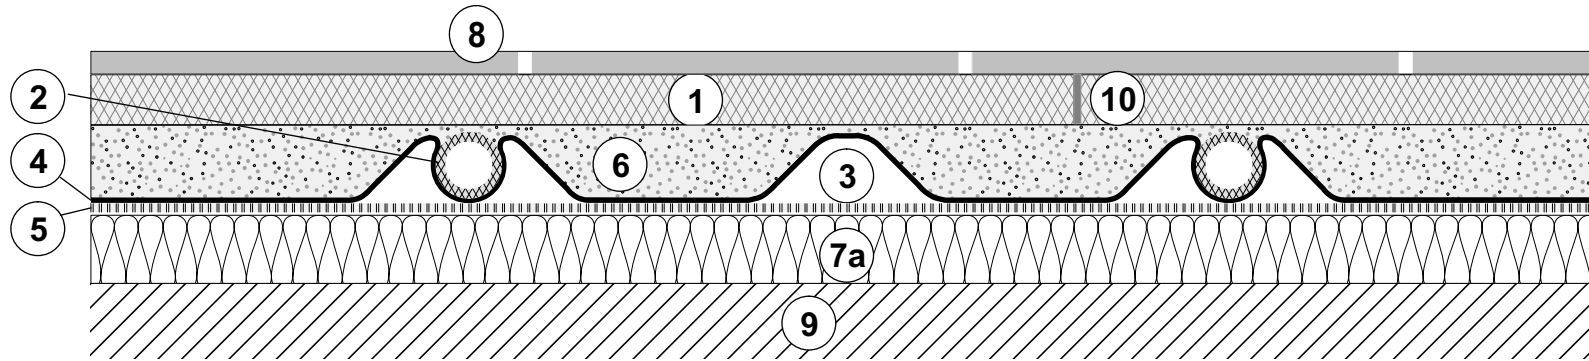

ACHTUNG! Nicht Maßstabgetreu!

12 mm
mind. 23 mm + Ausgleich
1,5 mm

schwimmende Verlegung auf Dämmung gegen beheizt
mit Verlegeplatte und Fliesen

- | | | | |
|---|---|----|---|
| 1 | Ripal®-Verlegeplatte VP1, 12 mm dick | 6 | Ripal®-Wärmeleitschüttung, min 23 mm incl. Ripal®-Heizung |
| 2 | Ripal®-Heizungsrohr 20 x 2 mm | 7a | Wärme-/Trittschalldämmung (z.B. Holzweichfaser) |
| 3 | Luftschicht unter dem Ripal®-Wärmeleitblech | 8 | Fliesen |
| 4 | Ripal®-Wärmeleitblech BL aus Aluminium 0,6 mm | 9 | Rohfußboden (Beton, tragende Dielung) |
| 5 | Ripal®-Hartkarton 1,5 mm (Riselschutz und Lastverteilung) | 10 | Fuge geklebt mit Epoxidkleber |