


Ripal®-Wandheizung

Trockenverlegung auf Wand ohne Dämmung

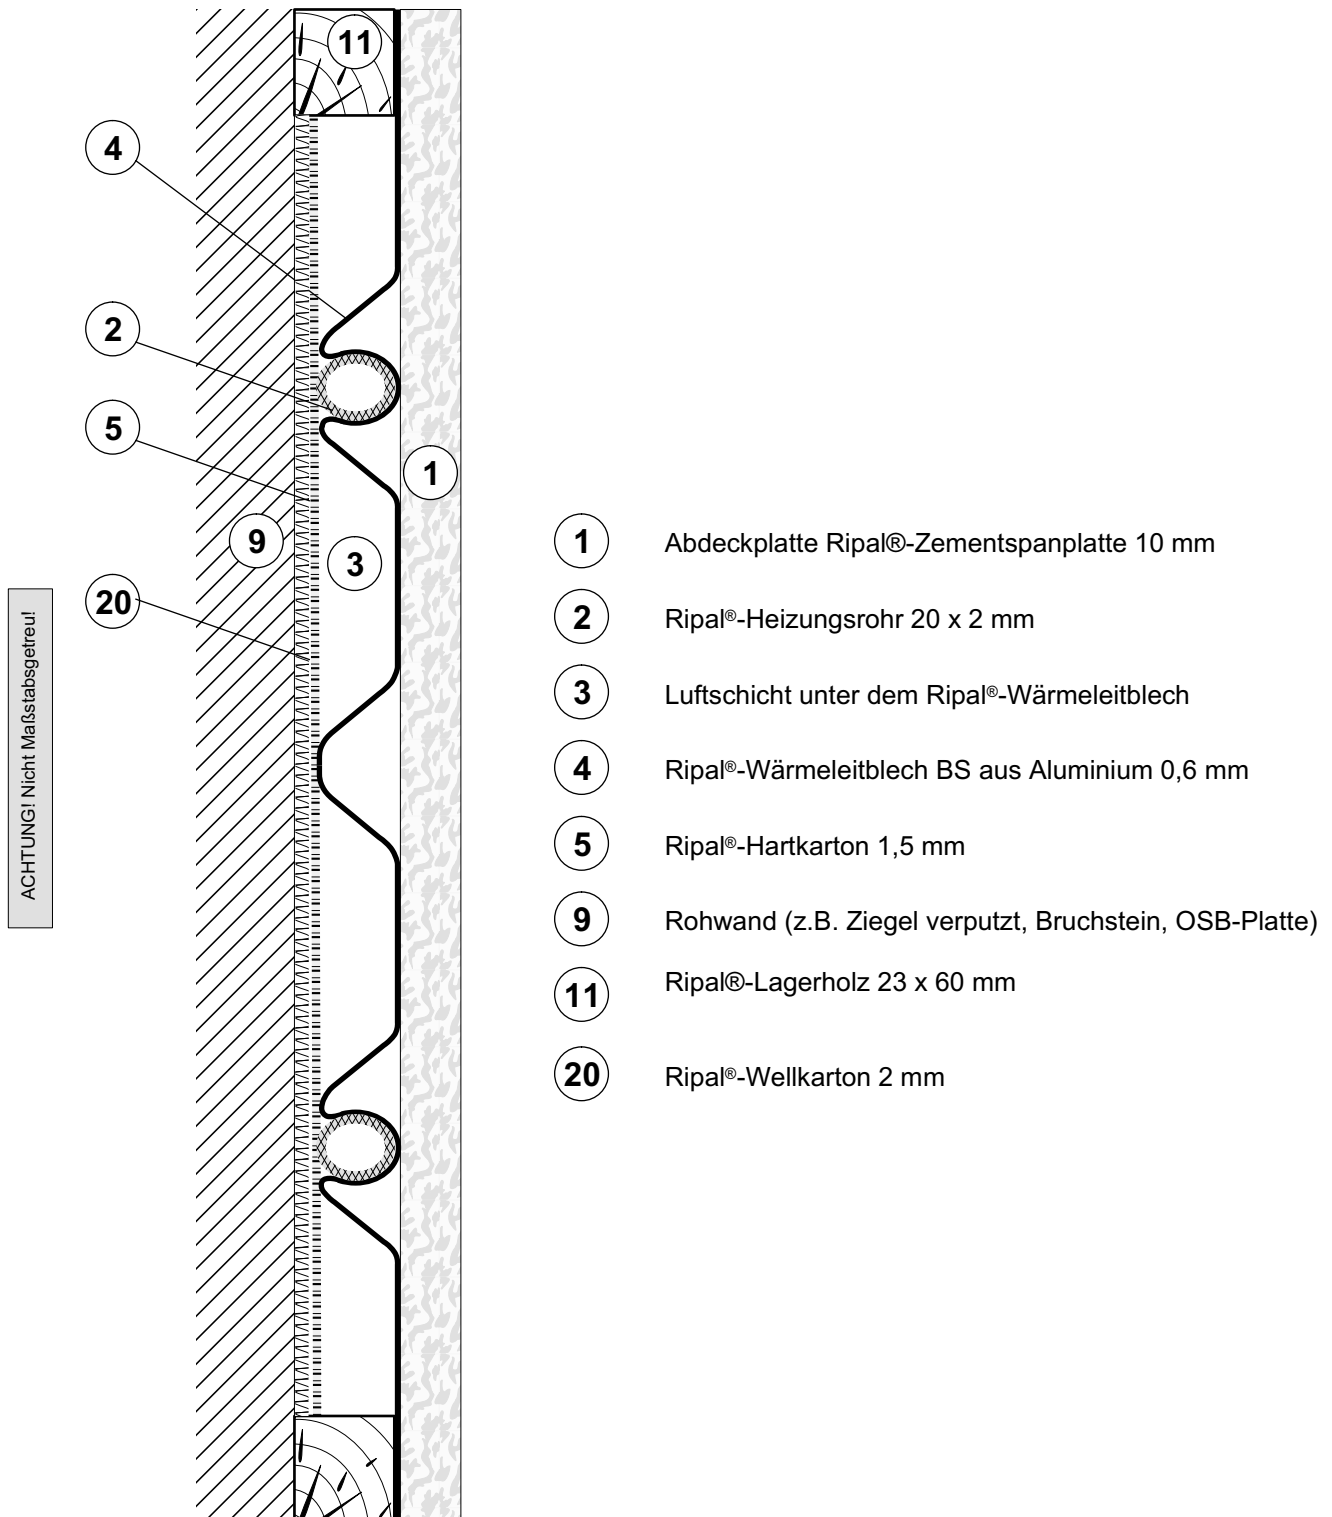

mit Lagerhölzern für Zementspanplatte